


1

CORTE VERTICAL – REVESTIMENTO COLADO 611 – COM TALISCA
SEM ESCALA

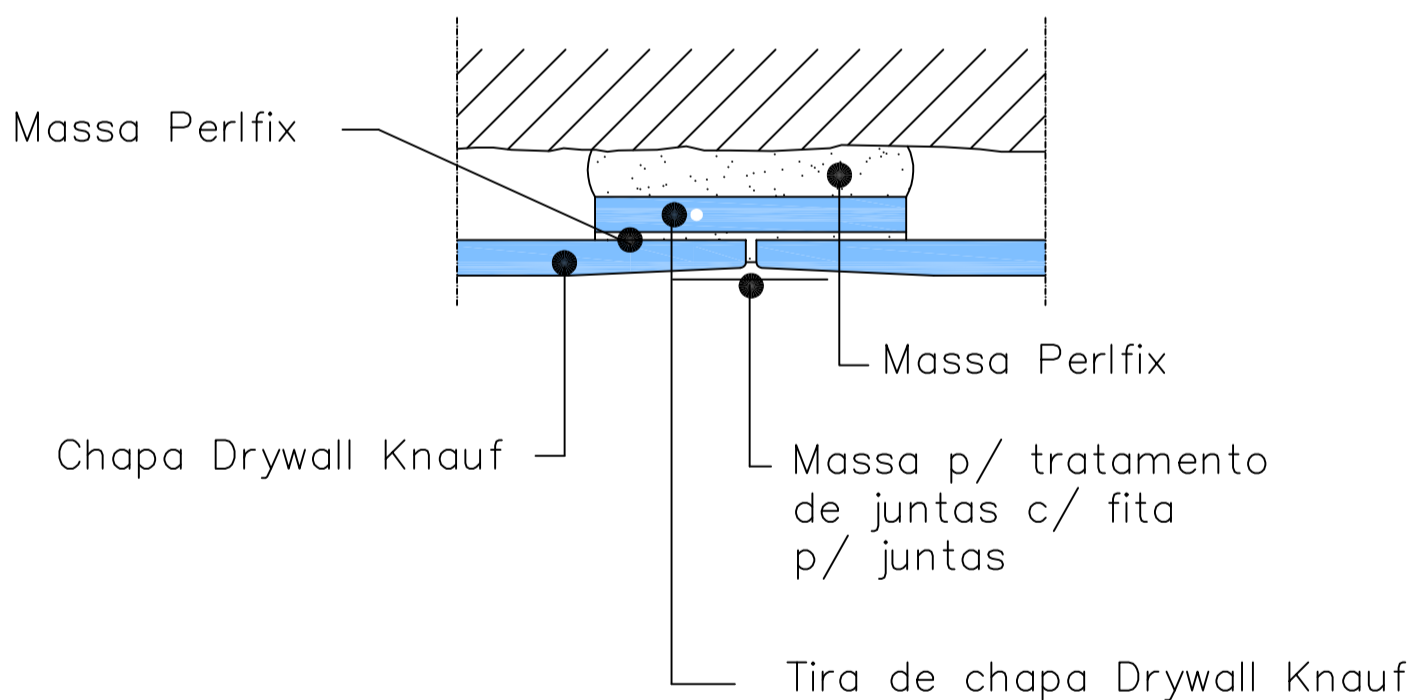

2

CORTE HORIZONTAL – REVESTIMENTO COLADO 611 – COM TALISCA
SEM ESCALA

OBSERVAÇÕES:

1) A PRESENTE ESPECIFICAÇÃO DEVE SER TOMADA SOMENTE COMO INDICAÇÃO DA MELHOR UTILIZAÇÃO DOS SISTEMAS DRYWALL KNAUF, NÃO SUBSTITUINDO O PROJETO EXECUTIVO DE DRYWALL.



TSS Technical Sales Support

Nº:

TÍTULO:

REVESTIMENTO.COLADO.W611

005

DETALHE:

COM.TALISCA

DATA: 2014

ESCALA: S/ ESC.